

ΕΦΗΜΕΡΙΣ ΤΗΣ ΚΥΒΕΡΝΗΣΕΩΣ
ΤΗΣ ΕΛΛΗΝΙΚΗΣ ΔΗΜΟΚΡΑΤΙΑΣ

ΑΘΗΝΑ 22 ΙΑΝΟΥΑΡΙΟΥ 1990	ΤΕΥΧΟΣ ΤΕΤΑΡΤΟ	ΑΡΙΘΜΟΣ ΦΥΛΛΟΥ 21

ΠΕΡΙΕΧΟΜΕΝΑ

ΑΠΑΛΛΟΤΡΙΩΣΕΙΣ

ΑΠΟΦΑΣΕΙΣ

Αριθ. 178 (1)

Κήρυξη ως αναδασωτέας έκτασης 1,678 στρεμμάτων στη θέση «Σχάγια ή Ανεμόμυλος» της Κοινότητας Τσουχαλέικων του Νομού Αχαΐας.

Η ΔΑΣΑΡΧΗΣ ΠΑΤΡΩΝ

Έχοντας υπόψη:

1. Το άρθρο 117 παρ. 3 του Συντ/τος της Χώρας.

2. Τις διατάξεις του Ν. 3200/55 περί διοικητικής αποκεντρώσεως, όπως τροποποιήθηκε και συμπληρώθηκε μεταγενέστερα με το Ν.Δ. 532/70.

3. Τις διατάξεις του Ν. 998/1979 «περί προστασίας των δασών και των δασικών εν γένει εκτάσεων της Χώρας» και συγκεκριμένα:

α) Του άρθρου 41 παρ. 1.

β) Του άρθρου 38 παρ. 1.

4. Τις δ/γές του Υπουργείου Γεωργίας:

α) 160417/1180/8.7.80, β) 182447/3049/24.9.80

Την με αριθ. Ζα/160/26.1.84 απόφαση του Νομάρχη Αχαΐας, περί εξουσιοδότησης των προϊσταμένων των Υπηρεσιών να υπογράφουν με εντολή Νομάρχη, αποφασίζουμε:

Κηρύσσουμε αναδασωτέα, με σκοπό την επανίδρυση, με φυσική αναγέννηση, της δασικής βλάστησης, που καταστράφηκε από παράνομη εκχέρσωση και κατάληψη από τον Παναγιώτη Αντ. Ζαρούλια τη δημόσια δασική έκταση 1,678 στρεμμάτων που βρίσκεται στη θέση «Σχάγια ή Ανεμόμυλος» της Κοινότητας Τσουχαλέικων και προσδιορίζεται από τα στοιχεία Α, Β, Γ, Δ, Ε, Ζ, Η, Θ, Α όπως φαίνονται στο συνημμένο διάγραμμα, το οποίο αποτελεί αναπόσπαστο μέρος της απόφασης αυτής και έχει όρια:

Ανατολικά: Δημόσια δασική έκταση.

Δυτικά: Αγροί ιδίου χαλλιεργούμενοι ελαιοχομικά.

Βόρεια: Αγροί Γεωργ. Παπαγεωργίου και ιδίου.

Νότια: Αγροτική οδός και στη συνέχεια ελαιοκτήματα.

Η παρούσα ισχύει μετά τη δημοσίευσή της στην Κοινότητα Τσουχαλέικων σύμφωνα με το άρθρο 37 Ν. 3200/55.

Η απόφαση αυτή να δημοσιευθεί στην Εφημερίδα της Κυβερνήσεως.

Πάτρα, 11 Ιανουαρίου 1990

Με εντολή Νομάρχη

Η Δασάρχης


ΕΥΜ. ΠΑΝΤΑΖΗ

Ανήκει στην αριθ 178/11-1-1990 απόφαση Δασαρχείου Πατρών

Απόσπασμα φύλλου χάρτη κλίμακας 1:20.000

Υπόμνημα

+ = Θέση αναδασωτέας

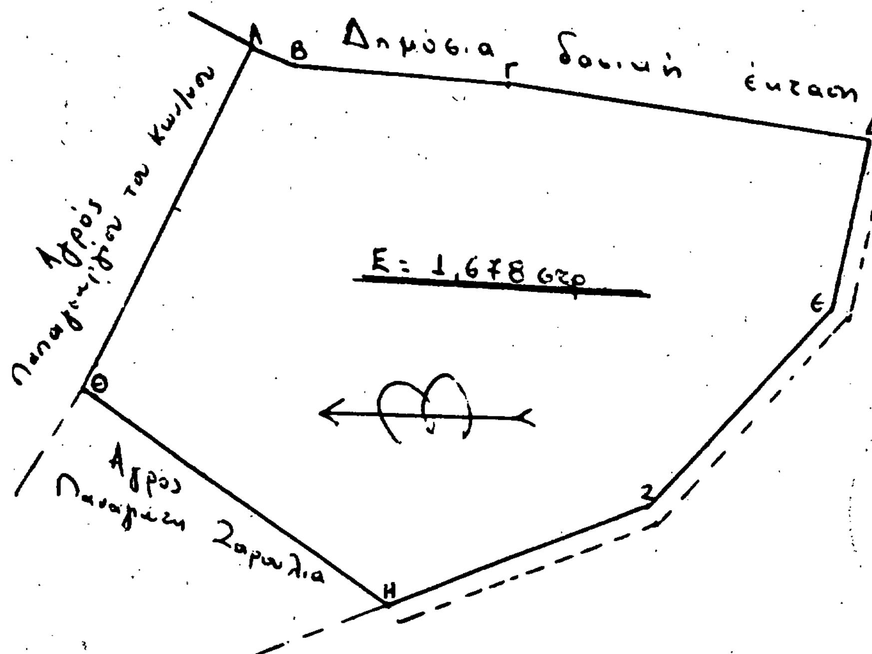

Τοπογραφικό διάγραμμα

Παράνομα εκχερσωθείσας και καταληφθείσας δημόσιας δασικής έκτασης στη θέση "Σκάγια ή Ανεμόμυλος" περιφ. κοινότητας Τσουκαλέικων κάτοικο Τσουκαλέικων, που κηρύσσεται αναδασωτέα.


Κλίμακα 1:500

Πάτρα 11-1-1990

Η Δασάρχης

Ευη ΠΑΝΤΑΖΗ

Δασολόγος

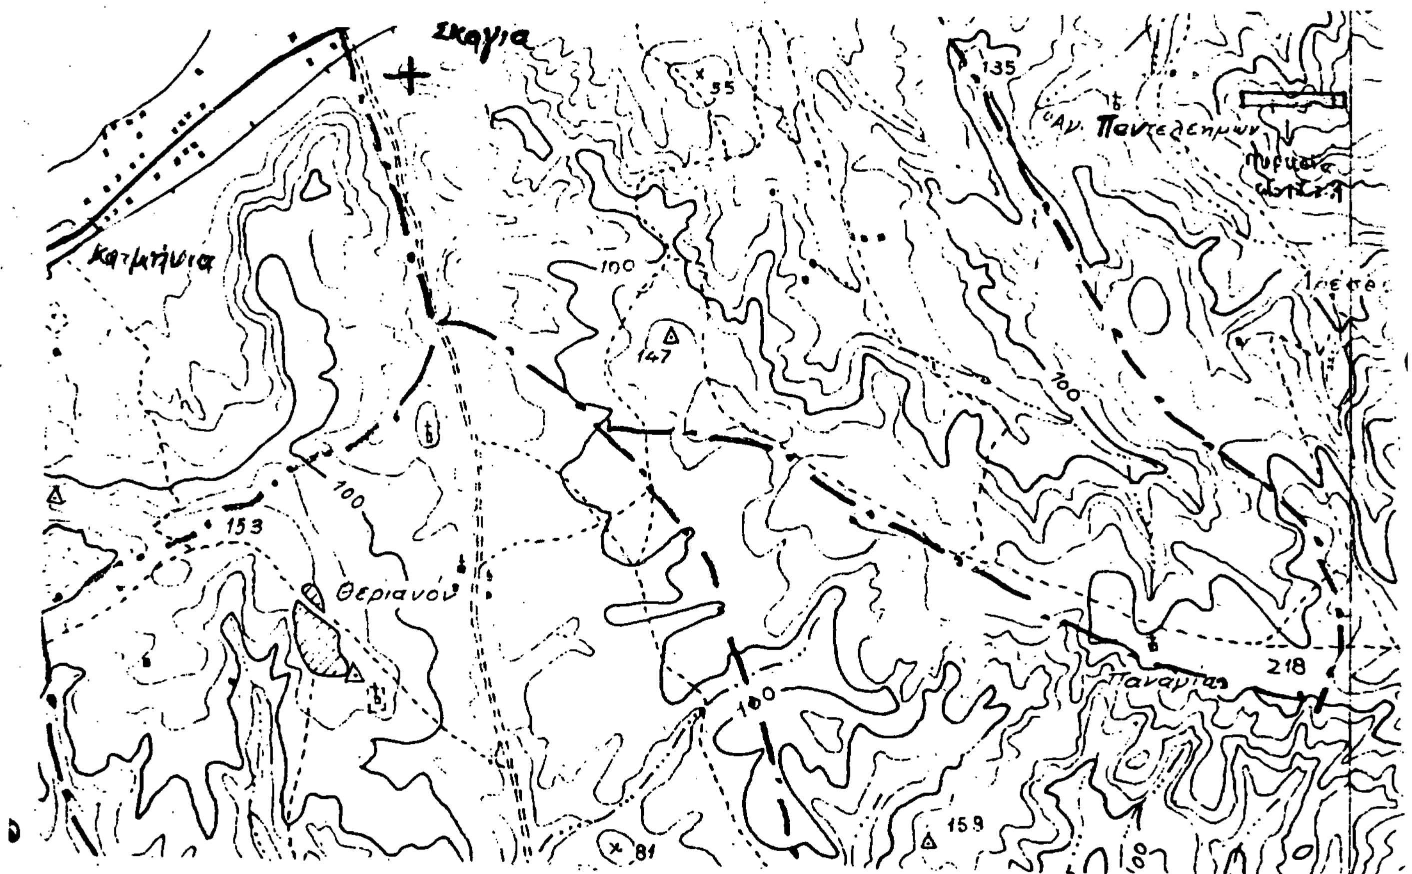

Αριθ. 17 (2)

Αναγκαστική απαλλοτρίωση ακινήτων για τη διάνοιξη της περιφερειακής οδού Οινοφύτου και τη σύνδεσή της με τον SR-7 (παράπλευρη οδός) του αυτ/μου Αθηνών-Λαμίας.

Ο ΝΟΜΑΡΧΗΣ ΒΟΙΩΤΙΑΣ

Έχοντας υπόψη:

1. Τις διατάξεις του Ν.Δ. 797/71 «περί αναγκαστικών απαλ/σεων», σε συνδυασμό με τις διατάξεις του Β.Δ. 139/71 «περί αρμοδιότητος των Νομαρχών προς κήρυξιν αναγκ. τινων απαλ/σεων».

2. Τις διατάξεις του Ν. 653/79 «περί υποχρεώσεως των παροδίων ιδιοκτητών για την διάνοιξη εθν. οδών» όπως τροποποιήθηκε και συμπληρώθηκε μεταγενέστερα.

3. Την Δ12β/32228/Φ.επ.οδών/2.11.89 απόφαση ΥΠΕΧΩΔΕ, με την οποία εγκρίνεται το κτηματολόγιο για την διάνοιξη της ανωτέρω οδού, καθώς και το 8729/4.2.1./20.12.89 έγγραφο της 2ης ΔΕΚΕ, αποφασίζουμε:

Κηρύσσουμε την αναγκαστική απαλλοτρίωση, για λόγους δημόσιας ωφέλειας και ειδικότερα για τη διάνοιξη της περιφερειακής οδού Οινοφύτων και της σύνδεσής της με τον SR-7 (παράπλευρη οδός) του αυτ/μου Αθηνών-Λαμίας, έκτασης συνολικού εμβαδού 12.524,08 m^2, όπως φαίνεται στο κτηματολογικό διάγραμμα-πίνακα, που συντάχθηκε από την ανάδοχο του έργου ΑΤΕΜΚΕ Α.Ε. και θεωρήθηκε από την 2η ΔΕΚΕ Αθηνών την 20.4.88 και τον Δ/ντή Τεχν. υπηρεσιών Ν. Βοιωτίας την 15.11.89.

Στην έκταση που απαλλοτριώνεται προβάλλουν δικαιώματα κυριότητας οι: 1) Κληρονόμοι Γεωργ. Κατσίφη, 2) Πρέκας Στέφανος, 3) Σηλιάς Βασίλειος κ.λπ.

Η απαλλοτρίωση κηρύσσεται υπέρ του Δημοσίου και θα βαρύνει το έργο 8371026 Δ.Ε.

Η απόφαση αυτή να δημοσιευθεί στην Εφημερίδα της Κυβερνήσεως.

Λιβαδειά, 10 Ιανουαρίου 1990

Ο Νομάρχης
ΓΙΑΝΝΗΣ ΠΑΝΑΓΗΣ

ΠΟΛΕΟΔΟΜΙΑ

ΔΙΑΤΑΓΜΑΤΑ

(3)

Έγκριση πραγματοποίησης μεταφοράς συντελεστή δόμησης σε ακίνητο που βρίσκεται εντός του ρυμοτομικού σχεδίου Κοινότητας Ψυχικού (Ν. Αττικής).

Ο ΠΡΟΕΔΡΟΣ ΤΗΣ ΕΛΛΗΝΙΚΗΣ ΔΗΜΟΚΡΑΤΙΑΣ

Έχοντας υπόψη:

1. Τις διατάξεις του άρθρου 2 του Ν. 880/1979 «Περί καθορισμού ανωτάτου ορίου συντελεστού δομήσεως κ.λπ.» (Α' 58).

2. Τις διατάξεις του Π.Δ/τος 470/1979 «Περί μετασχηματισμού των συντελεστών δομήσεων εις εμβαδά κατά την εφαρμογή του Ν. 880/1979» (Α' 138), όπως τροποποιήθηκε με το από 19.6.1987 Π.Δ/γμα (Δ' 592).

3. Τις διατάξεις του Π.Δ/τος 510/1979 «Περί ρυθμίσεως θεμάτων μεταφοράς συντελεστού δομήσεως κατά το Ν. 880/1979» (Α' 154), όπως τροποποιήθηκε με το υπ' αρ. 367/1987 Π.δ/γμα (Α' 163).

4. Τις διατάξεις των άρθρων 2, 3 και 7 του Ν. 1032/1980 «Περί συστάσεως Υπουργείου Χωροταξίας, Οικισμού και Περιβάλλοντος» (Α' 57).

5. Τις διατάξεις της παρ. 1 (περ. ιδ) του άρθρου 23 του Ν. 1558/1985 «Κυβέρνηση και Κυβερνητικά Όργανα» (Α' 137).

6. Την από 29.11.1988 (αρ. πρωτ. 72031/1988) αίτηση της Ο.Ε. «ΑΡΚΑΔΙΚΗ ΤΕΧΝΙΚΗ Εταιρεία - Απόστολος Καρύδης και ΣΙΑ Ο.Ε.».

7. Την υπ' αρ. 119/1989 γνωμοδότηση του Κεντρικού Συμβουλίου Χωροταξίας Οικισμού και Περιβάλλοντος.

8. Την υπ' αρ. 72031/88/13.7.1989 απόφαση του Υπουργού Περιβάλλοντος, Χωροταξίας και Δημοσίων Έργων για προέγκριση της σχετικής τεχνικής μελέτης, με πρόταση του Υπουργού Περιβάλλοντος, Χωροταξίας και Δημοσίων Έργων, αποφασίζουμε:

Άρθρο 1

1. Εγκρίνεται η πραγματοποίηση μέρους της μεταφοράς συντελεστή δόμησης που εγκρίθηκε με το από 1.6.1981 Π.Δ/γμα (Δ' 303) από βαρυνόμενο ακίνητο που βρίσκεται εντός του ρυμοτομικού σχεδίου Δήμου Καρδίτσας (Ν. Καρδίτσας) και περικλείεται από τις οδούς Γαμβέττα, Δ. Εμμανουήλ, Βενιζέλου και Δ. Λάππα, ιδιοκτησίας κληρονόμων Σ. Ταλιαδούρου, Όλγας Αναγνωστοπούλου, Δ. Ράγκου και Βασιλικής συζ. Χατζή και για το οποίο έχει εκδοθεί ο υπ' αρ. 298/1988 σχετικός τίτλος δικαιώματος μεταφοράς συντελεστή δόμησης σε άλλο ακίνητο (ωφελούμενο), που βρίσκεται εντός του ρυμοτομικού σχεδίου κοινότητας Ψυχικού (Ν. Αττικής) και επί της οδού Κοντολέοντος αρ. 6 (ΟΤ 28) φερομένου ως ιδιοκτησία της «Αρκαδικής - Τεχνικής Εταιρείας Απόστολος Καρύδης και ΣΙΑ ΟΕ» όπως το ωφελούμενο ακίνητο φαίνεται με μαύρη διαγράμμιση στο σχετικό πρωτότυπο διάγραμμα σε κλίμακα 1:500 που θεωρήθηκε από τον Προϊστάμενο της Δ/νσης Τοπογραφικών Εφαρμογών με την υπ' αρ. 71802/1989 πράξη του και που συνοπτικό του αντίτυπο δημοσιεύεται με το παρόν διάταγμα.

2. Τα ειδικότερα στοιχεία πραγματοποίησης της μεταφοράς συντελεστή δόμησης είναι τα εξής:

Συνολική δομήσιμη επιφάνεια, η οποία δύναται να δομηθεί στο ωφελούμενο ακίνητο επιπλέον της επιτρεπόμενης βάσει των ισχυόντων στην περιοχή όρων δόμησης 47,34 τ.μ. που αντιστοιχεί σε 263,38 τ.μ. του βαρυνόμενου ακινήτου.

3. Τα ειδικότερα στοιχεία του ωφελουμένου ακινήτου μετά τη μεταφορά είναι τα εξής:

α. Εμβαδόν οικοπέδου: 626,28 τ.μ.

β. Ποσοστό κάλυψης: 40%

γ. Συντελεστής δόμησης: 0,85

δ. Μέγιστο επιτρεπόμενο ύψος του ανεγερθησομένου κτιρίου: Δεκαπέντε (15) μ.

ε. Το κτίριο πρέπει να ανεγερθεί εντός του ωφελουμένου ακινήτου σύμφωνα με το διάγραμμα κάλυψης σε κλίμακα 1:100 που θεωρήθηκε από τον Προϊστάμενο της Δ/νσης Τοπογραφικών Εφαρμογών με την υπ' αρ. 71802/1989 πράξη του και που συνοπτικό του αντίτυπο δημοσιεύεται με το παρόν διάταγμα.

Άρθρο 2

Ακυρούται ο υπ' αρ. 298/1988 ονομαστικός τίτλος δικαιώματος μεταφοράς συντελεστή δόμησης.

Άρθρο 3


Η ισχύς του παρόντος διατάγματος αρχίζει από τη δημοσίευσή του στην Εφημερίδα της Κυβερνήσεως.

Στον Υπουργό Περιβάλλοντος, Χωροταξίας και Δημοσίων Έργων αναθέτουμε τη δημοσίευση και εκτέλεση του παρόντος διατάγματος.

Αθήνα, 11 Δεκεμβρίου 1989

Ο ΠΡΟΕΔΡΟΣ ΤΗΣ ΔΗΜΟΚΡΑΤΙΑΣ
ΧΡΗΣΤΟΣ ΑΝΤ. ΣΑΡΤΖΕΤΑΚΗΣ

Ο ΥΠΟΥΡΓΟΣ
ΠΕΡΙΒ/ΝΤΟΣ, ΧΩΡΟΤΑΞΙΑΣ & ΔΗΜΟΣΙΩΝ ΕΡΓΩΝ
ΚΩΣΤΑΣ Ι. ΛΙΑΣΚΑΣ

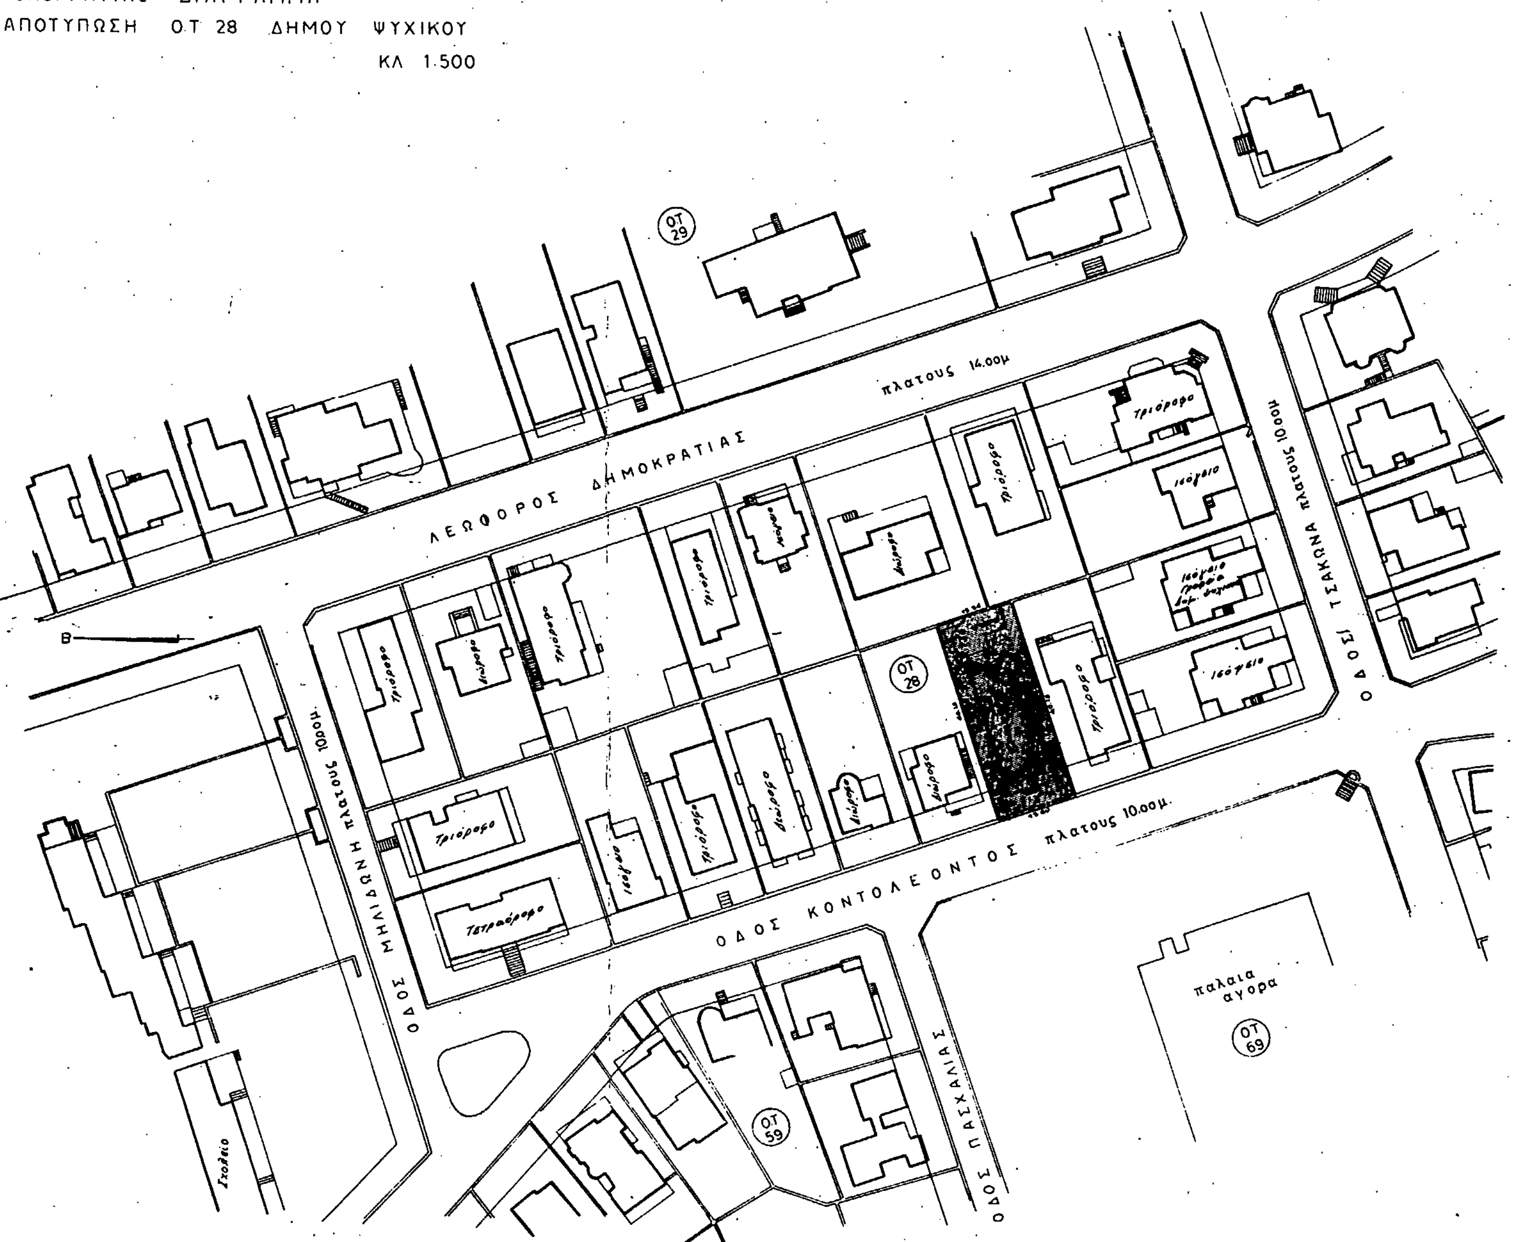
ΤΟΠΟΓΡΑΦΙΚΟ ΔΙΑΓΡΑΜΜΑ
ΑΠΟΤΥΠΩΣΗ Ο.Τ 28 ΔΗΜΟΥ ΨΥΧΙΚΟΥ
ΚΛ 1:500
ΛΕΩΦΟΡΟΣ ΔΗΜΟΚΡΑΤΙΑΣ πλάτους 14.00μ
ΟΔΟΣ ΤΣΑΚΩΝΑ πλάτους 10.00μ
ΟΔΟΣ ΚΟΝΤΟΛΕΟΝΤΟΣ πλάτους 10.00μ
ΟΔΟΣ ΜΗΛΙΑΔΩΝΗ πλάτους 10.00μ
ΟΔΟΣ ΠΑΣΧΑΛΙΑΣ
παλαια αγορα
ΟΤ 29
ΟΤ 28
ΟΤ 59
ΟΤ 69
Σχολείο

ΟΡΟΙ ΔΟΜΗΣΗΣ

(1)

ΠΔ 14-9-1979 (ΦΕΚ 553^{Δ} 10-10-79)

Ε 1000 μ²

Π 15 μ

Β 25 μ.

προ 10-10-79 απο 9-6-73 Γ.Ο.Κ/73

εως 10-10-79 (ΦΕΚ 553^{Δ}/79)

Ε 550 μ²

Π 15 μ.

Β 25 μ.

προ 9-6-1973

Ε 550 μ²

Π 15 μ

Β 20 μ

Κάλυψη 40% εως εξακοσιά πενηντα 650 μ²

έπειτα διάσπαση κτιρίου (ΦΕΚ 152^{Δ}/80)

Συστημα: Πανταχόθεν ελευθερο τρια 3 μέτρα

Συν. Δόμησης 0.60

Οροφοι τρείς 3 Υψος ένδεκα 11 μ

Μονο: Κατοικιες. αρθρο 2 παρ. 7 εδ α (ΦΕΚ/55)

Προσοψης μήκος εως 45 μετρα (ΦΕΚ 152^{Δ}/80)

(2)

Υπ' όψιν ότι ισχύει η εγκυλιός 112/26-5-86 του ΥΠΕΧΩΔΕ σχετικα με τις διαταξεις του Γ.Ο.Κ 1985

Αρ. συμβολαίου : 36594, 1984 - ...

Συμβ. Αθηνών , ΚΩΝ. ΙΩΑΝΝΟΥ

ΔΗΛΟΥΤΑΙ ΥΠΕΥΘΥΝΑ ότι ουδέν ρεύμα υφίσταται στην περιοχή της ...

Τ.Ε. Η οικοδομή έχει ... 1.70 μ. ... Ο.Γ. ...

Βεβαιώνεται ... πρωτ. 2832/28-6-83 Δήμος Ψυχικού

ΥΠΟΜΝΗΜΑ

Ολες οι οικοδομές χρησιμοποιούνται για κατοικία πλην μιάς που στεγάζεται το Δημαρχείο ΨΥΧΙΚΟΥ

ΕΜΒΑΔΟΜΕΤΡΗΣΗ : ... = 620.26 μ²

ΑΘΗΝΑ ΟΚΤΩΒΡΙΟΣ 1986

Ο

ΣΥΝΤΑΞΑΣ ΜΗΧΑΝΙΚΟΣ

Γ. 71802/89

30 Οκτωβρίου 1989

εργοδοτης: "ΑΡΚΑΔΙΚΗ ΤΕΧΝΙΚΗ ΕΤΑΙΡΕΙΑ" ΑΠΟΣΤ. ΚΑΡΥΔΗΣ & ΣΙΑ Ο.Ε.

εργο: ΜΕΤΑΦΟΡΑ ΣΥΝΤ. ΔΟΜΗΣΗΣ ΓΙΑ ΤΕΤΑΡΤΟ ΟΡΟΦΟ ΚΑΙ ΤΜΗΜΑ ΕΙΣΟΔΟΥ

θεση: ΚΟΝΤΟΛΕΟΝΤΟΣ 6 Π. ΨΥΧΙΚΟ Ο.Τ. 28

μελετητες: ΑΠ. ΚΑΡΥΔΗΣ ΚΑΙ ΣΥΝΕΡΓΑΤΕΣ

Δ ΑΝΑΡΙΤΣΟΣ

Ε ΜΑΡΓΩΜΕΝΟΥ

Π ΚΑΡΥΔΗΣ

Γ ΚΑΝΤΖΑΒΕΛΟΣ

Β ΓΙΑΝΝΟΠΟΥΛΟΥ

Σ ΡΟΔΟΠΟΥΛΟΥ

Ο ΜΠΑΛΑΣΚΑΣ

θεμα σχεδιου:	αριθμος σχεδιου
ΤΟΠΟΓΡΑΦΙΚΟ ΔΙΑΓΡΑΜΜΑ	ΑΡΧ. 1
κλιμακες 1:500	θεωρηση

χρονος μελετης ΝΟΕΜΒΡΗΣ 86

υπογραφη - σφραγιδα

ΔΙΑΓΡΑΜΜΑ ΚΑΛΥΨΕΩΣ κλίμαξ 1:100

ΥΠΟΜΝΗΜΑ ΚΑΛΥΨΕΩΣ

1. Επιφάνεια οικοπέδου ΑΒΓΔΑ: (15.62+16.60)/2 x 42.75 = 628.20 μ²

2. Επιτρεπομένη κάλυψις: 628.20 μ² x 40% = 250.51 μ²

3. Συντελεστής δομήσεως
550.00 x 0.80 = 440.00
78.28 x 0.80 = 45.76 ... 485.76 μ²
24.41 μ²

4. Πραγματοποιημένη κάλυψις

Σύνολο δομημένων επιφανειών 510.17 μ²

Επιτρεπομένη κάλυψις 625.68 ... Επιτρεπόμενος όγκος ... Σύνολο = 60.00 μ²


... 497.21 < 497.76 μ² = 485.76 + 12.00 μ²

Προσθήκη τμήματος εισόδου: 9.25 x 2.96 = 21.46 μ²

5.33 > 2.50 / βάθος 2.83 < 5.33

ΟΔΟΣ ΚΟΝΤΟΛΕΟΝΤΟΣ

ΥΠΟΥΡΓΕΙΟ

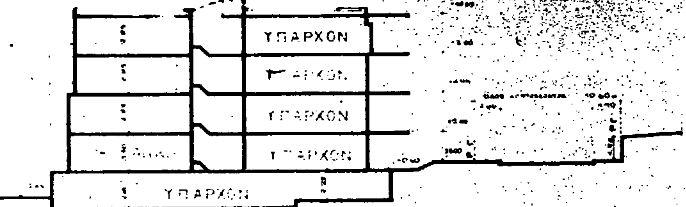

ΣΧΗΜΑΤΙΚΗ ΤΟΜΗ

18,936 μ²

4x575.59+2·575.59/4 - 2302.36+287.795 = 2590.155 μ³

546,39 μ³

= 2344.51 < 2590.155 μ³

εργοδοτης:	"ΑΡΚΑΔΙΚΗ ΤΕΧΝΙΚΗ ΕΤΑΙΡΕΙΑ" ΑΠΟΣΤ. ΚΑΡΥΔΗΣ & ΣΙΑ Ο.Ε.
εργο:	ΜΕΤΑΦΟΡΑ ΣΥΝΤ. ΔΟΜΗΣΗΣ ΣΤΟ ΙΣΟΓΕΙΟ ΚΑΙ ΤΜΗΜΑ ΕΙΣΟΔΟΥ
θεση:	ΚΟΝΤΟΛΕΟΝΤΟΣ 6 Π. ΨΥΧΙΚΟ ΟΤ. 28

μελετητες: ΑΠ. ΚΑΡΥΔΗΣ ΚΑΙ ΣΥΝΕΡΓΑΤΕΣ

Α. ΑΝΑΡΙΤΣΟΣ — Θ. ΓΙΑΝΝΟΠΟΥΛΟΥ
Ε. ΜΑΡΓΩΜΕΝΟΥ — Ε. ΡΟΔΟΠΟΥΛΟΥ
Π. ΚΑΡΥΔΗΣ — Θ. ΜΠΑΛΑΣΚΑΣ
Γ. ΚΑΝΤΖΑΘΕΛΟΣ

θεμα σχεδιου:	αριθμος σχεδιου
ΔΙΑΓΡΑΜΜΑ ΚΑΛΥΨΗΣ	ΑΡΧ. 2

κλιμακες 1:50 — θεωρηση

χρονος: ΝΟΕΜΒΡΗΣ 86

υπογραφη - σφραγιδα

ΥΠΟΥΡΓΕΙΟ
Γ. 71802/89
ΑΘΗΝΑ 30 ... 1989
Η. Κουκουτσης

ΕΘΝΙΚΟ ΤΥΠΟΓΡΑΦΕΙΟ

Εκδίδει την ΕΦΗΜΕΡΙΔΑ ΤΗΣ ΚΥΒΕΡΝΗΣΕΩΣ από το 1833

Διεύθυνση : Καποδιστρίου 34
Ταχ. Κώδικας: 104 32
TELEX : 22.3211 YPET GR

Οι Υπηρεσίες του **ΕΘΝΙΚΟΥ ΤΥΠΟΓΡΑΦΕΙΟΥ** λειτουργούν καθημερινά από **8.00'** έως **13.30'**

ΧΡΗΣΙΜΕΣ ΠΛΗΡΟΦΟΡΙΕΣ

* Πώληση ΦΕΚ όλων των Τευχών Καποδιστρίου 25 τηλ.: 52.39.762
* ΒΙΒΛΙΟΘΗΚΗ: Σολωμού 51 τηλ.: 52.48.188
* Για φωτοαντίγραφα παλαιών τευχών στην οδό Σολωμού 51 τηλ.: 52.48.141
* Τμήμα πληροφόρησης: Για τα δημοσιεύματα των ΦΕΚ τηλ.: 52.25.713 – 52.49.547

* Οδηγίες για δημοσιεύματα Ανωνύμων Εταιρειών και ΕΠΕ τηλ.: 52.48.785

Πληροφορίες για δημοσιεύματα Ανωνύμων Εταιρειών και ΕΠΕ τηλ.: 52.25.761

* Αποστολή ΦΕΚ στην επαρχία με καταβολή της αξίας του δια μέσου Δημοσίου Ταμείου Για πληροφορίες: τηλ.: 52.48.320

Τιμές κατά τεύχος της ΕΦΗΜΕΡΙΔΑΣ ΤΗΣ ΚΥΒΕΡΝΗΣΕΩΣ:

Κάθε τεύχος μέχρι 8 σελίδες δρχ. 30. Από 9 σελίδες μέχρι 16 δρχ. 40, από 17 έως 24 δρχ. 50

Από 25 σελίδες και πάνω η τιμή πώλησης κάθε φύλλου (8σέλιδου ή μέρους αυτού) αυξάνεται κατά 20 δρχ.

Μπορείτε να γίνετε συνδρομητής για όποιο τεύχος θέλετε. Θα σας αποστέλλεται με το Ταχυδρομείο.

ΕΤΗΣΙΕΣ ΣΥΝΔΡΟΜΕΣ

Κωδικός αριθ. κατάθεσης στο Δημόσιο Ταμείο 2531			Κωδικός αριθ. κατάθεσης στο Δημόσιο Ταμείο 3512	
Η ετήσια συνδρομή είναι:			Ποσοστό 5% υπέρ του Ταμείου Αλληλοβοηθείας του Προσωπικού (ΤΑΠΕΤ)	
α) Για το Τεύχος Α'	Δρχ.	8.500	Δρχ.	425
β) » » » Β'	»	12.500	»	625
γ) » » » Γ'	»	5.000	»	250
δ) » » » Δ'	»	12.000	»	600
ε) » » » Αναπτυξιακών Πράξεων	»	9.500	»	475
στ) » » » Ν.Π.Δ.Δ.	»	5.000	»	250
ζ) » » » ΠΑΡΑΡΤΗΜΑ	»	3.000	»	150
η) » » » Δελτ. Εμπ.& Βιομ. Ιδ.	»	6.000	»	300
θ) » » » Αν. Ειδικού Δικαστηρίου	»	1.500	»	75
ι) » » » Α.Ε. & Ε.Π.Ε.	»	25.000	»	1.250
ια) Για όλα τα Τεύχη	»	55.000	»	2.750

Πληροφορίες: τηλ. 52.48.320